

PAŃSKA PARK

PIĘTRO 3 POKOJE 2 POWIERZCHNIA 40,99 m² MIESZKANIE NR 20 - 2 POKOJOWE




ZESTAWIENIE POWIERZCHNI

20.1	Przedpokój	6,39
20.2	Pokój dzienny	17,68
20.3	Łazienka	5,20
20.4	Sypialnia	11,72

POWIERZCHNIA MIESZKANIA **40,99 m²**

L	Loggia	2,83
---	--------	------

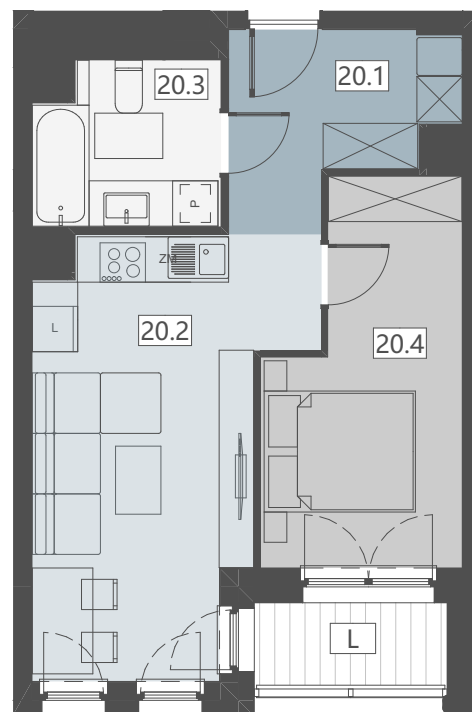

RZUT MIESZKANIA NR 20
SKALA 1:100



PLAN BUDYNKU




TEL: +48178533070
E-MAIL: BIURO@APKLAN.COM
WWW.APKLAN.COM



"S.T. ARCHITEKCI" Sp. z o.o.
Ul. Gen. M. Langiewicza 18,
35-021 Rzeszów,
www.starchitekci.pl

skala: 1:100

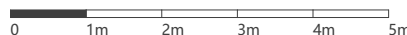

Niniejszy rysunek ma charakter poglądowy. Docelowy rzut kondygnacji może nieznacznie ulec zmianie na etapie realizacji inwestycji. Zmianie nie ulegną istotne cechy świadczenia oraz funkcjonalności budynku. Wymiar pomieszczeń, lokalizację przyborów sanitarnych, rozmieszczenie punktów instalacyjnych itp. podano zgodnie z projektem budowlanym. Mogą wystąpić niewielkie różnice wymiarów i usytuowania elementów powstałe w trakcie prac budowlanych. Przedstawiona na rzucie aranżacja ma charakter przykładowy, umeblowanie nie stanowi wyposażenia nabywanego lokalu.